


※ 軒先のはね出しは山高の5倍以内としてください。

 株式会社協和	製	図	担	当	設	計	承	認	Scale A-3 1/3	Name	No.
									Date	Draft Name 軒先納め 詳細図	

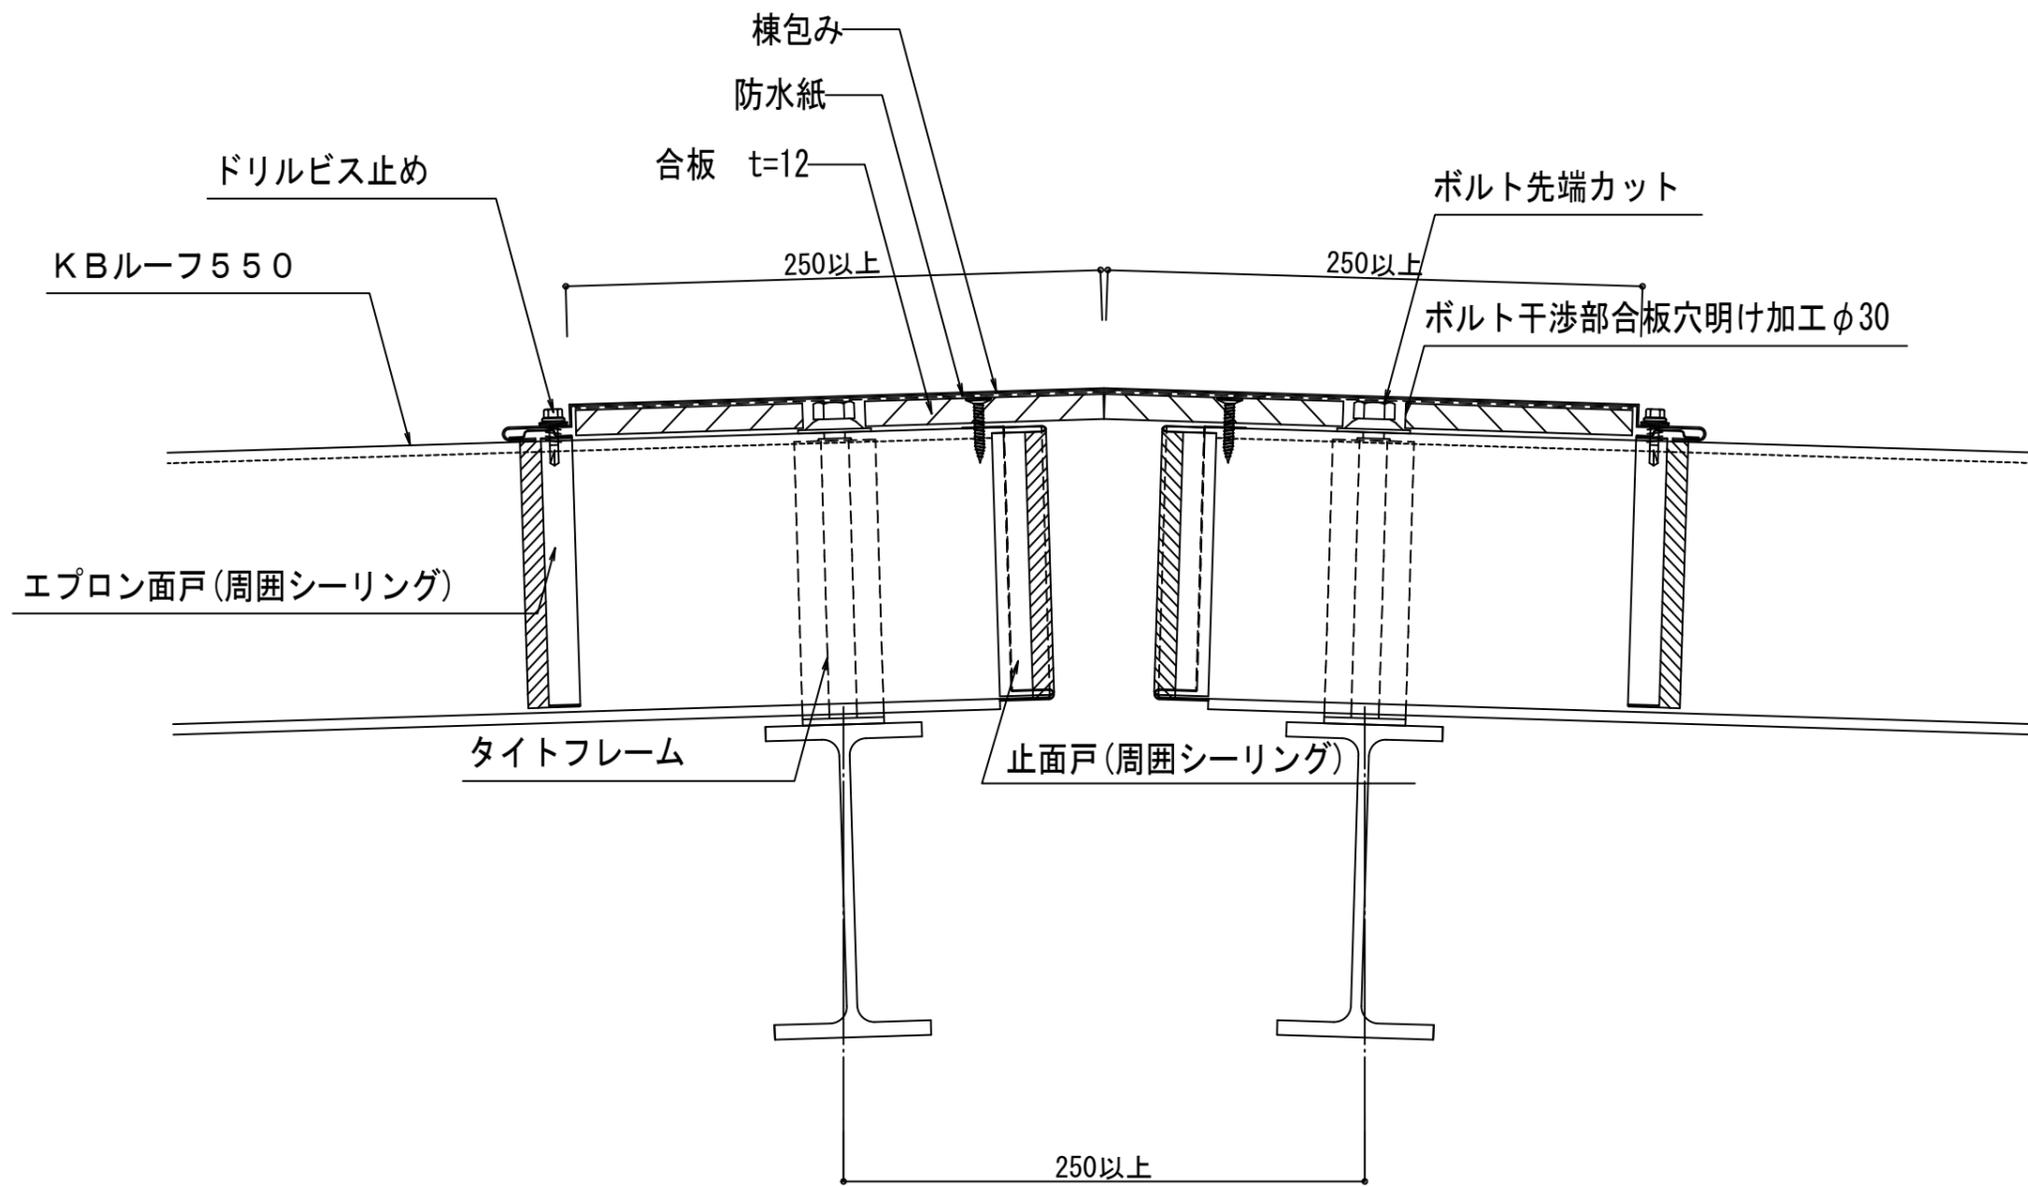

株式会社協和

製 図 担 当 設 計 承 認

縮尺

A-3 1/3

工事名称


No.

年月日

23-**-**

図面名

棟納め 詳細図

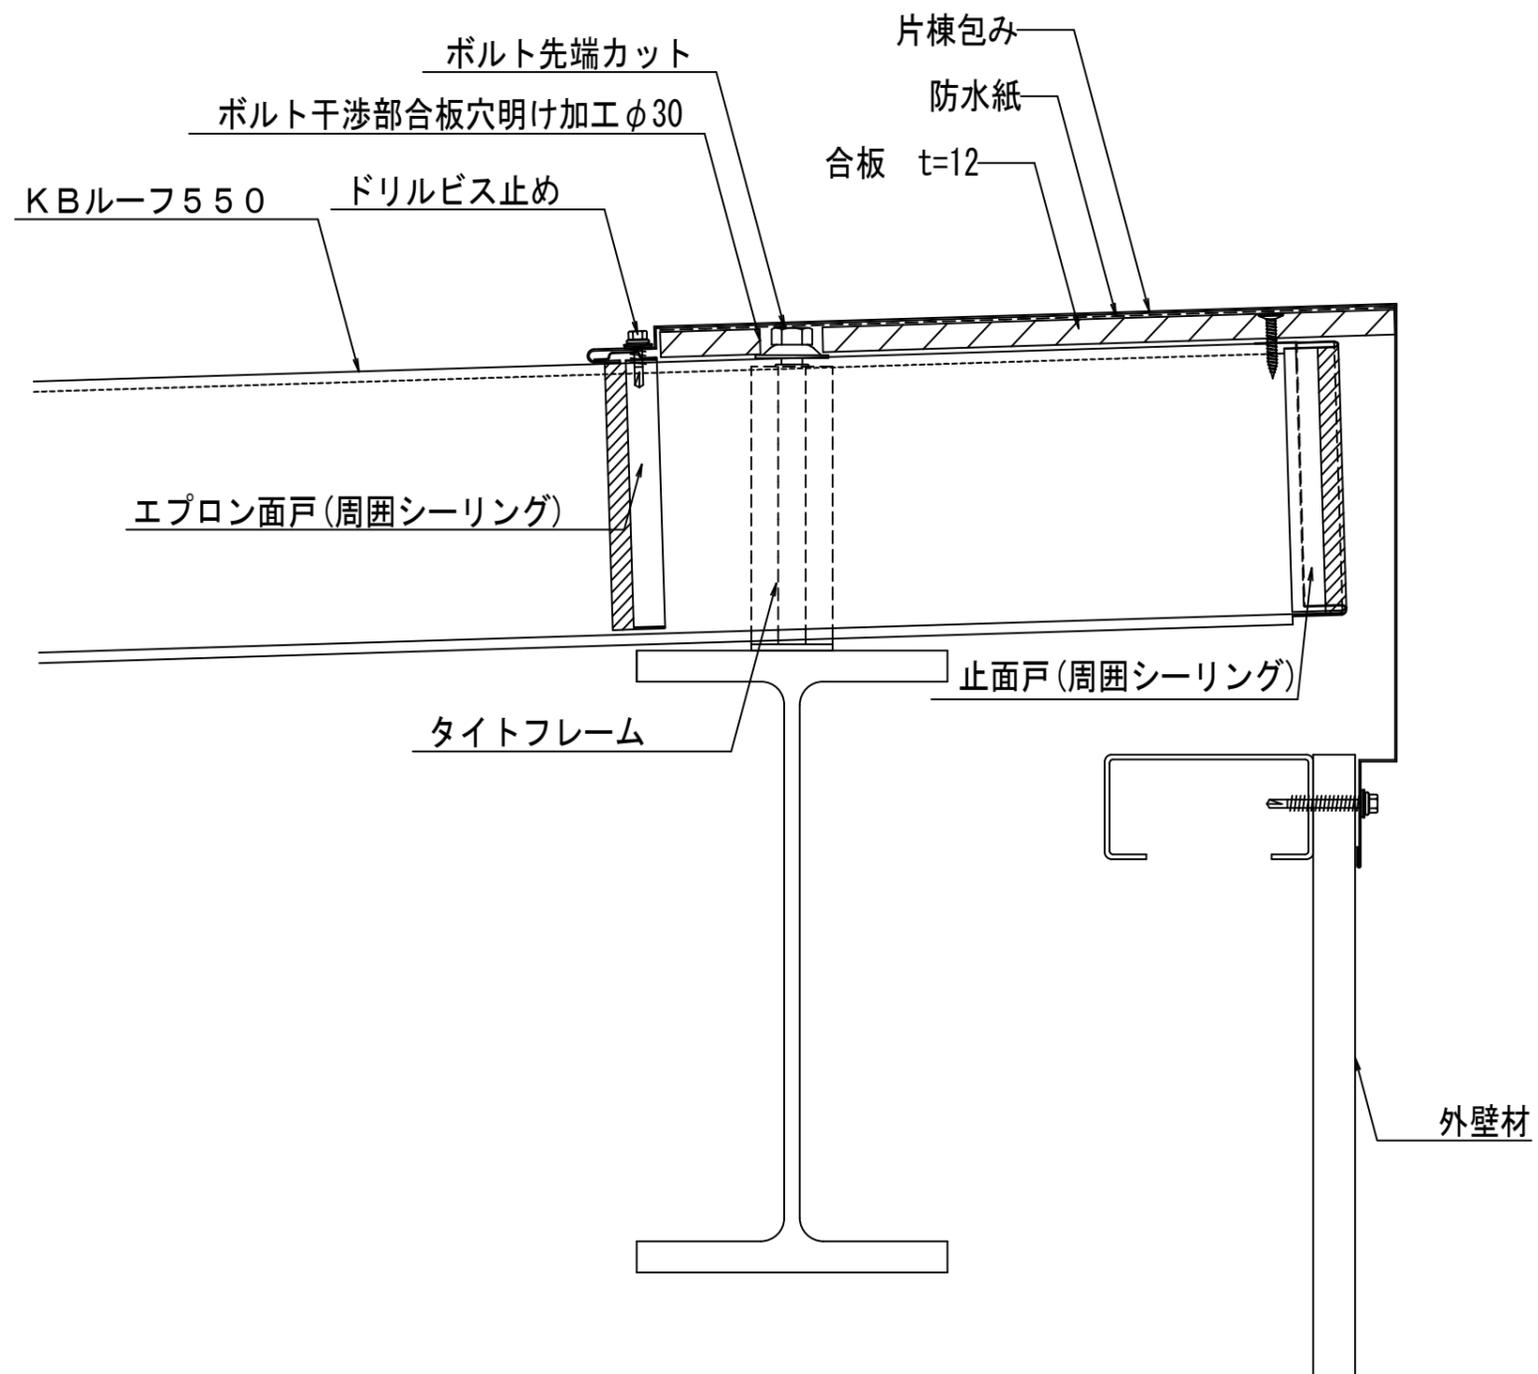

株式会社協和

製 図 担 当 設 計 承 認

縮尺

A-3 1/3

工事名称

No.


年月日

23-**-**

図面名

片棟納め 詳細図

KBR550-003

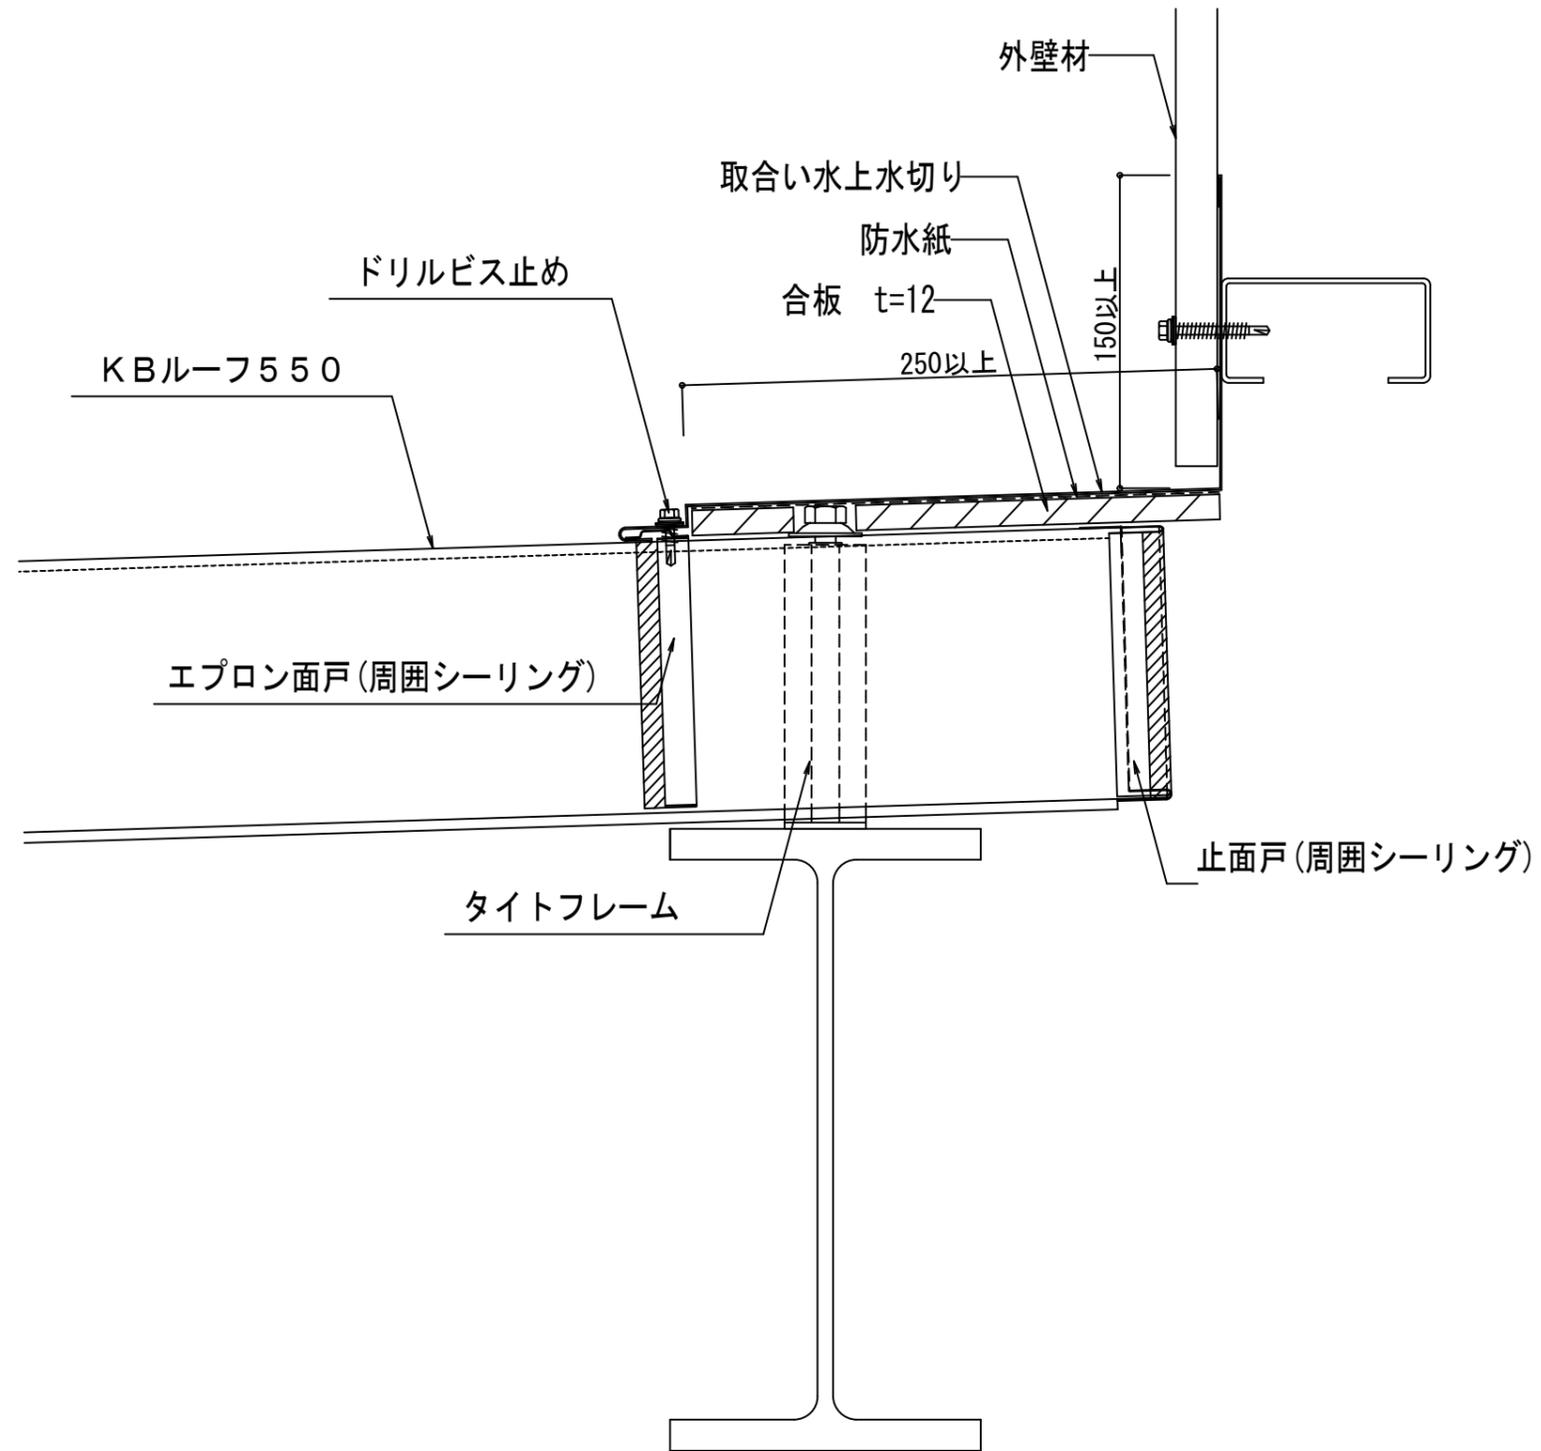

KYOMA
GROUP

株式会社協和

製 図 担 当 設 計 承 認

縮尺

A-3 1/3

工事名称



No.

年月日


図面名


取合い水上納め 詳細図

KBR550-004

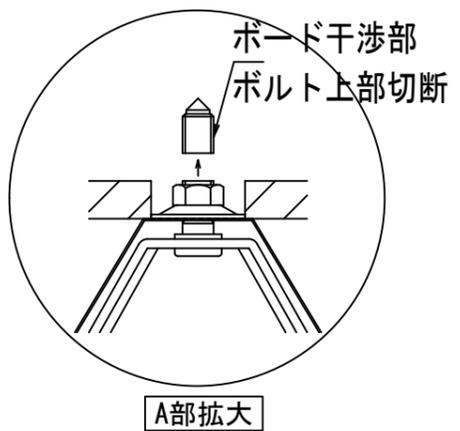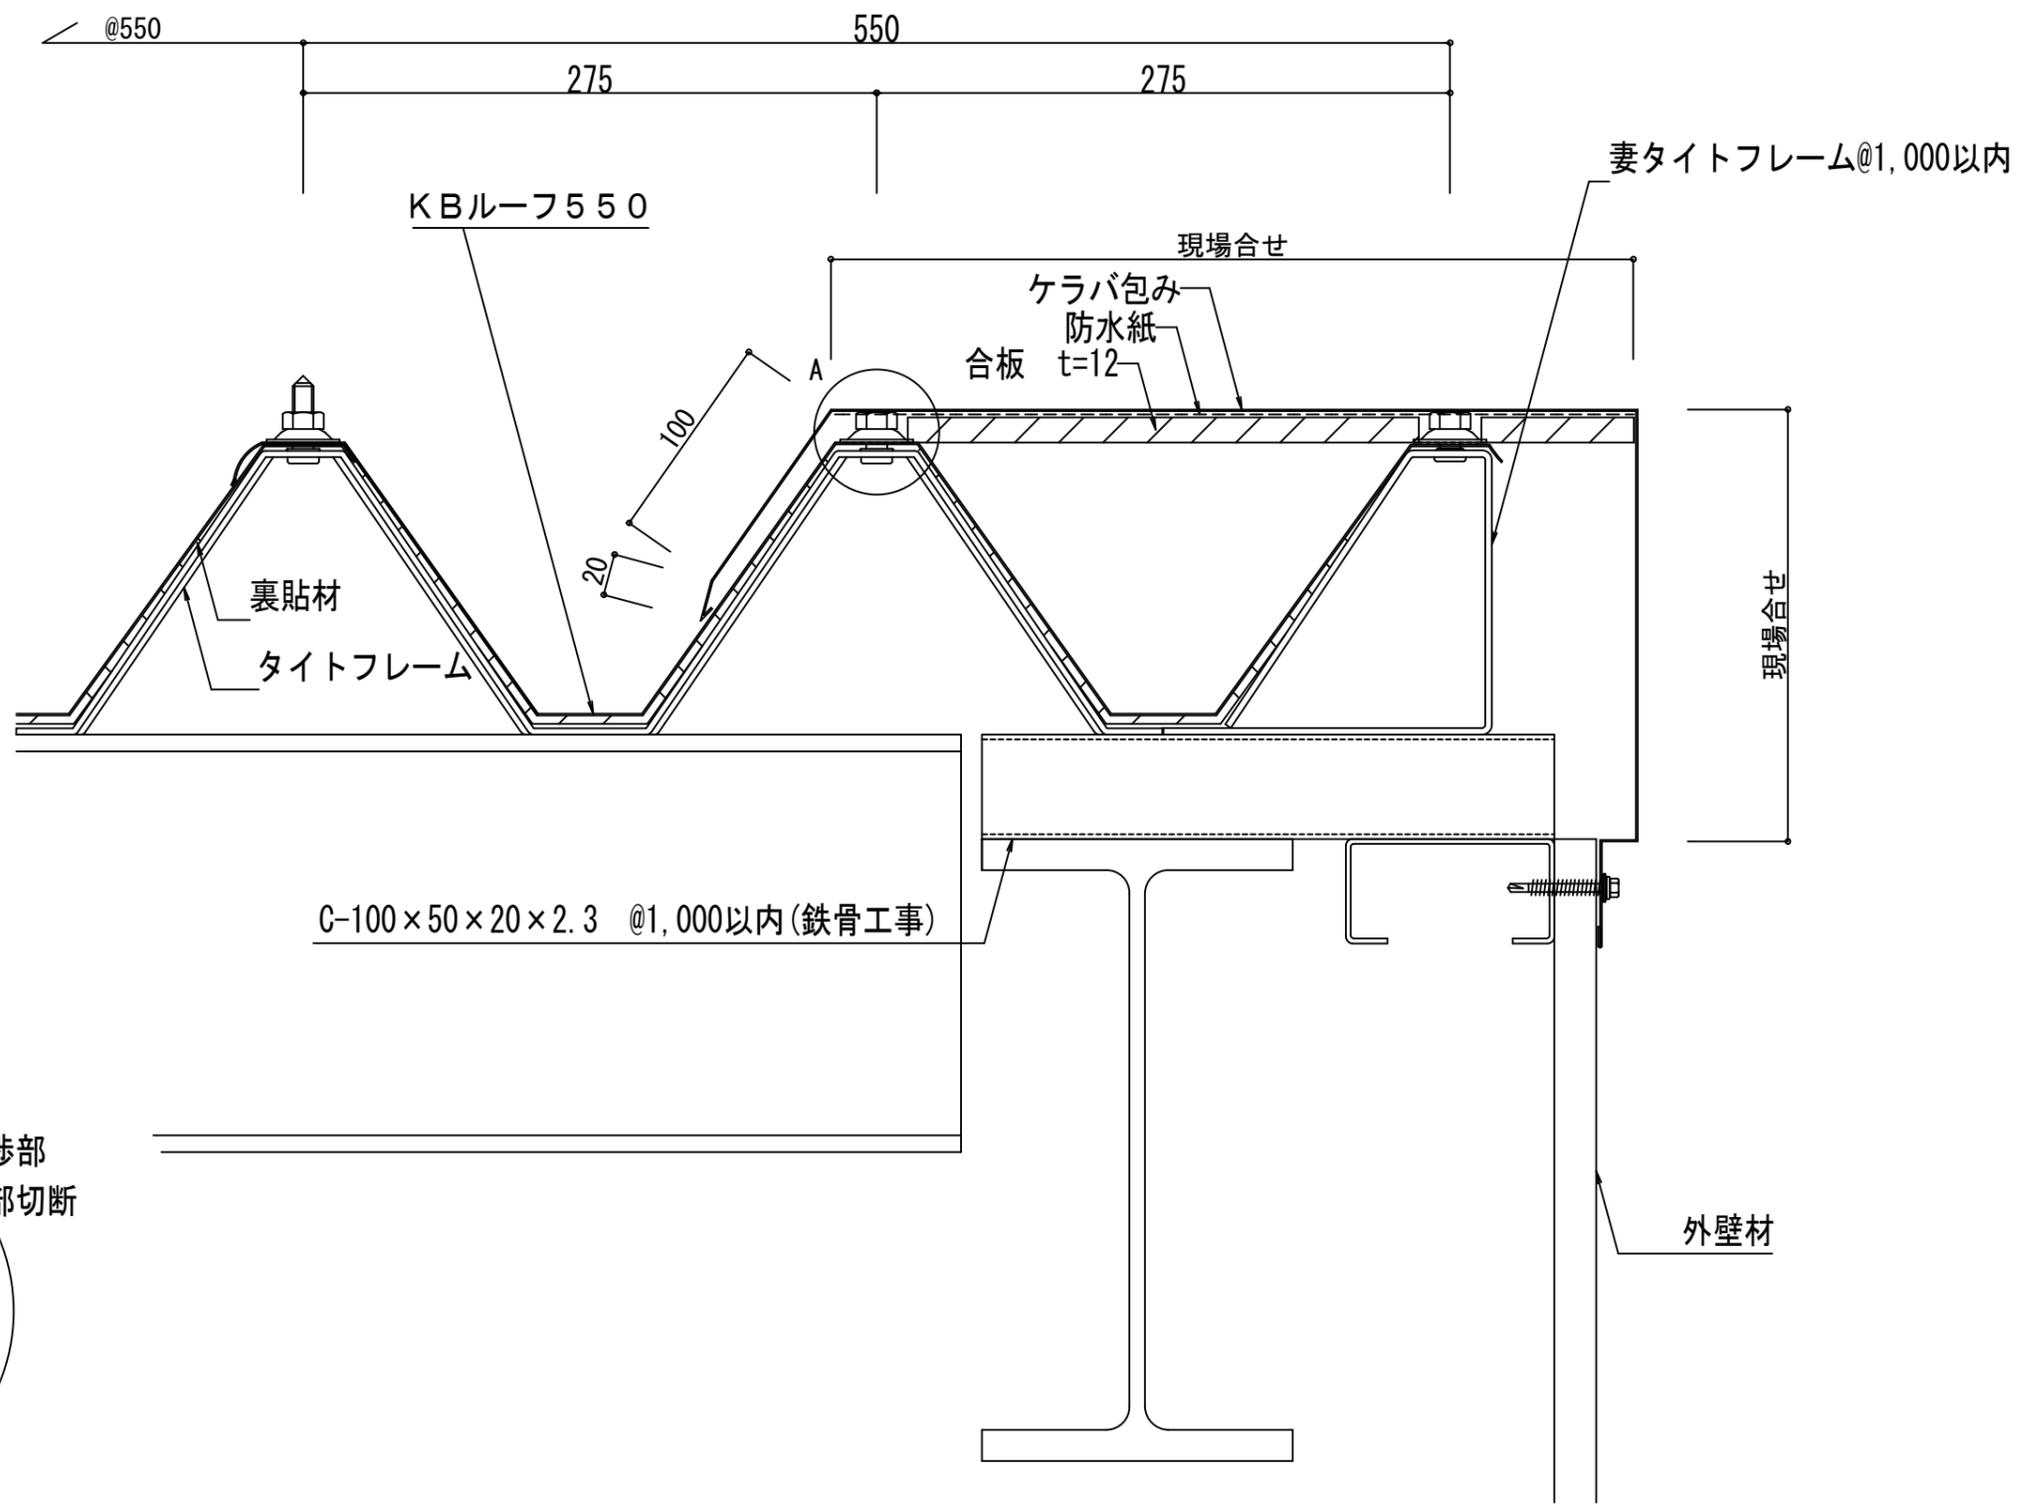


 株式会社協和	製	担	設	承	縮尺	工事名称 図面名 ケラバ納め 詳細図	No.
					A-3 1/3		
					年月日		

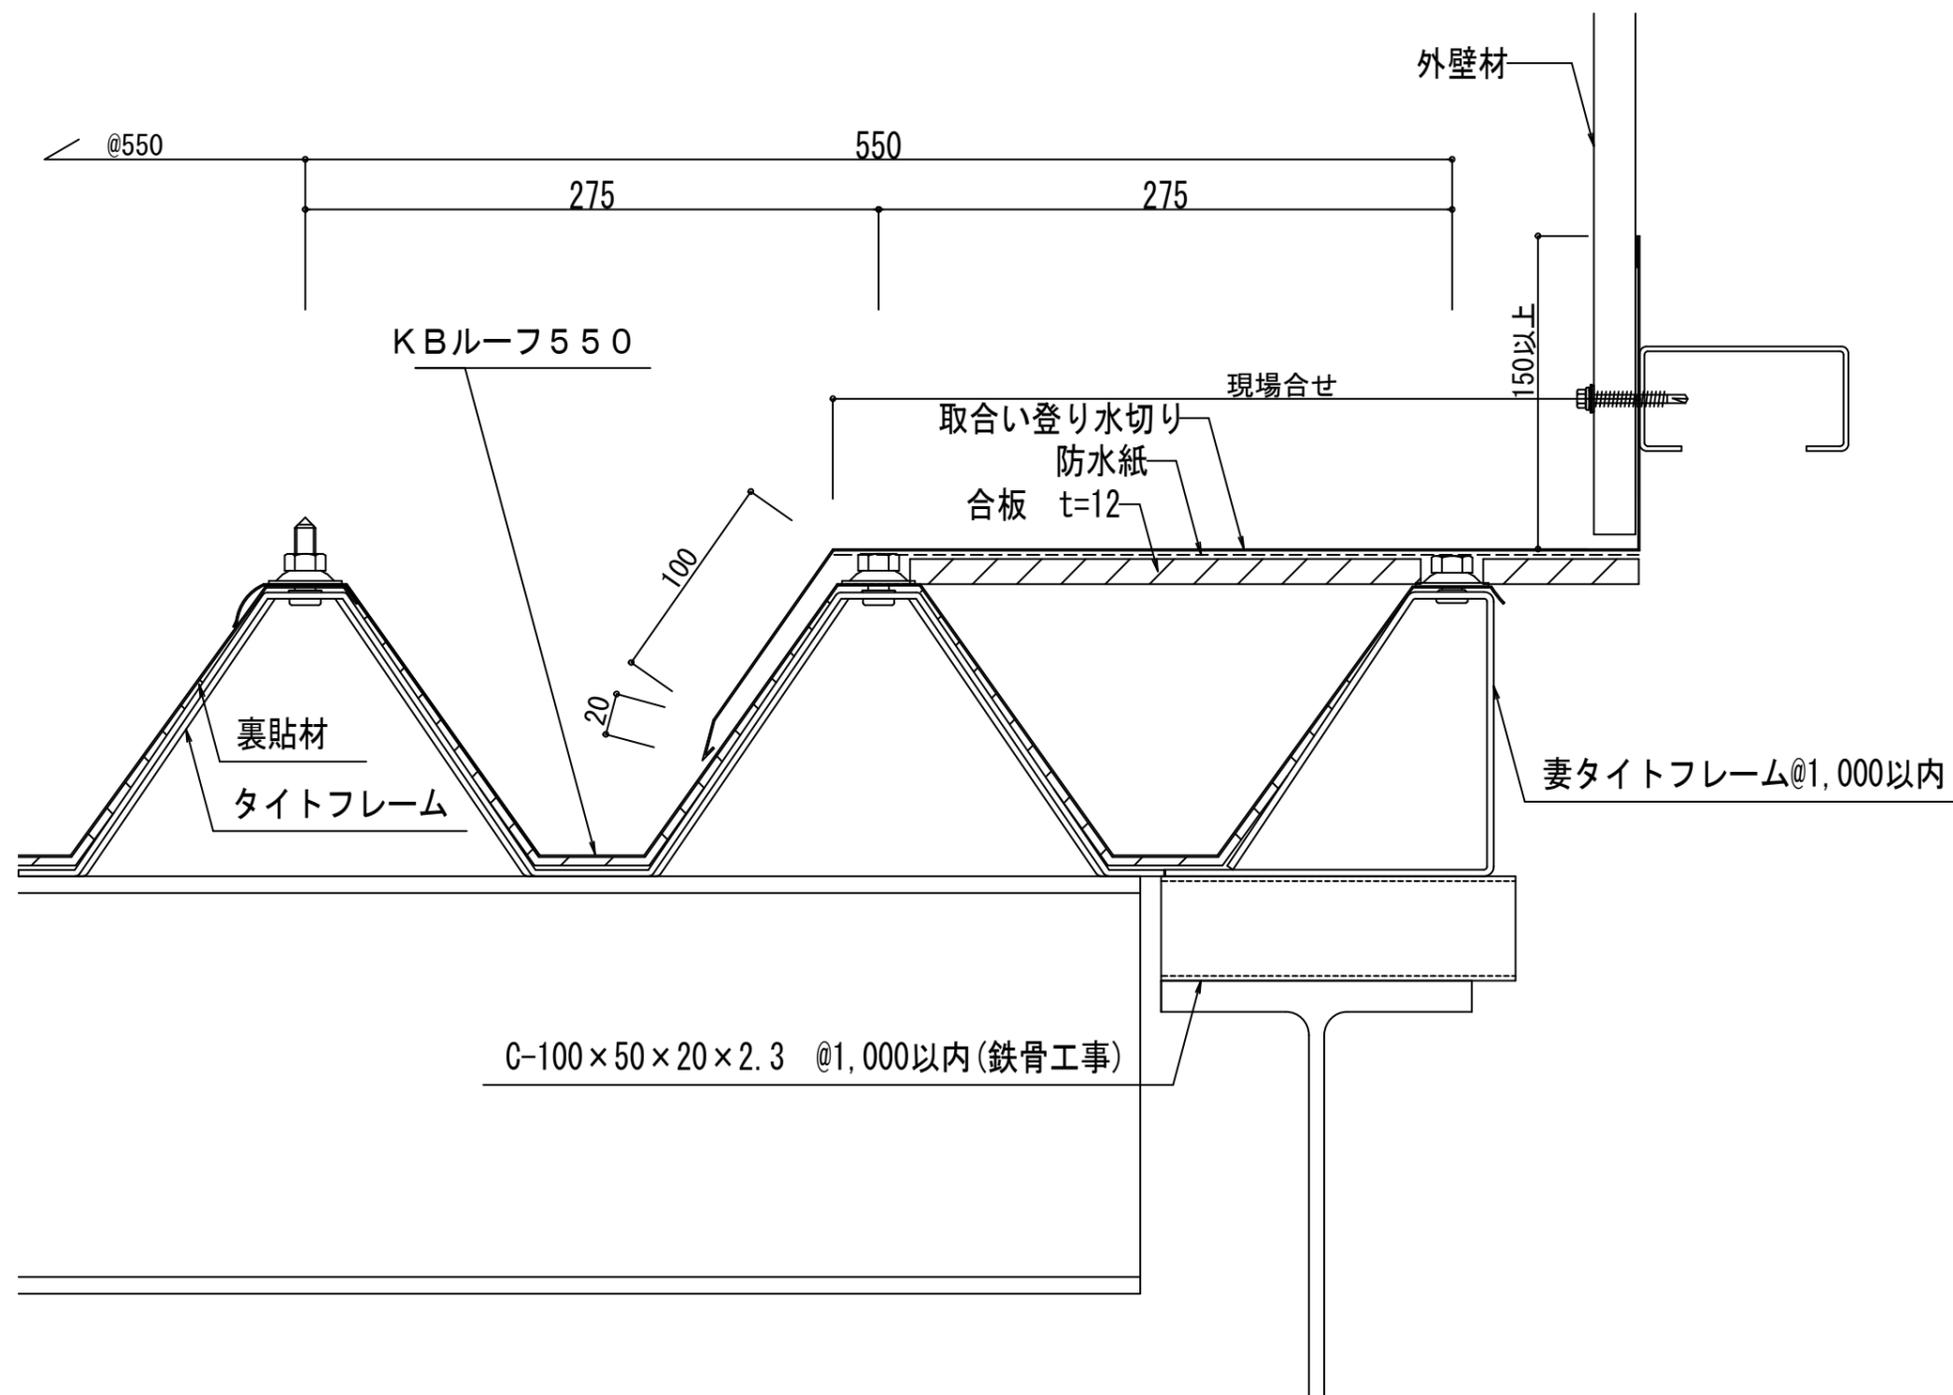

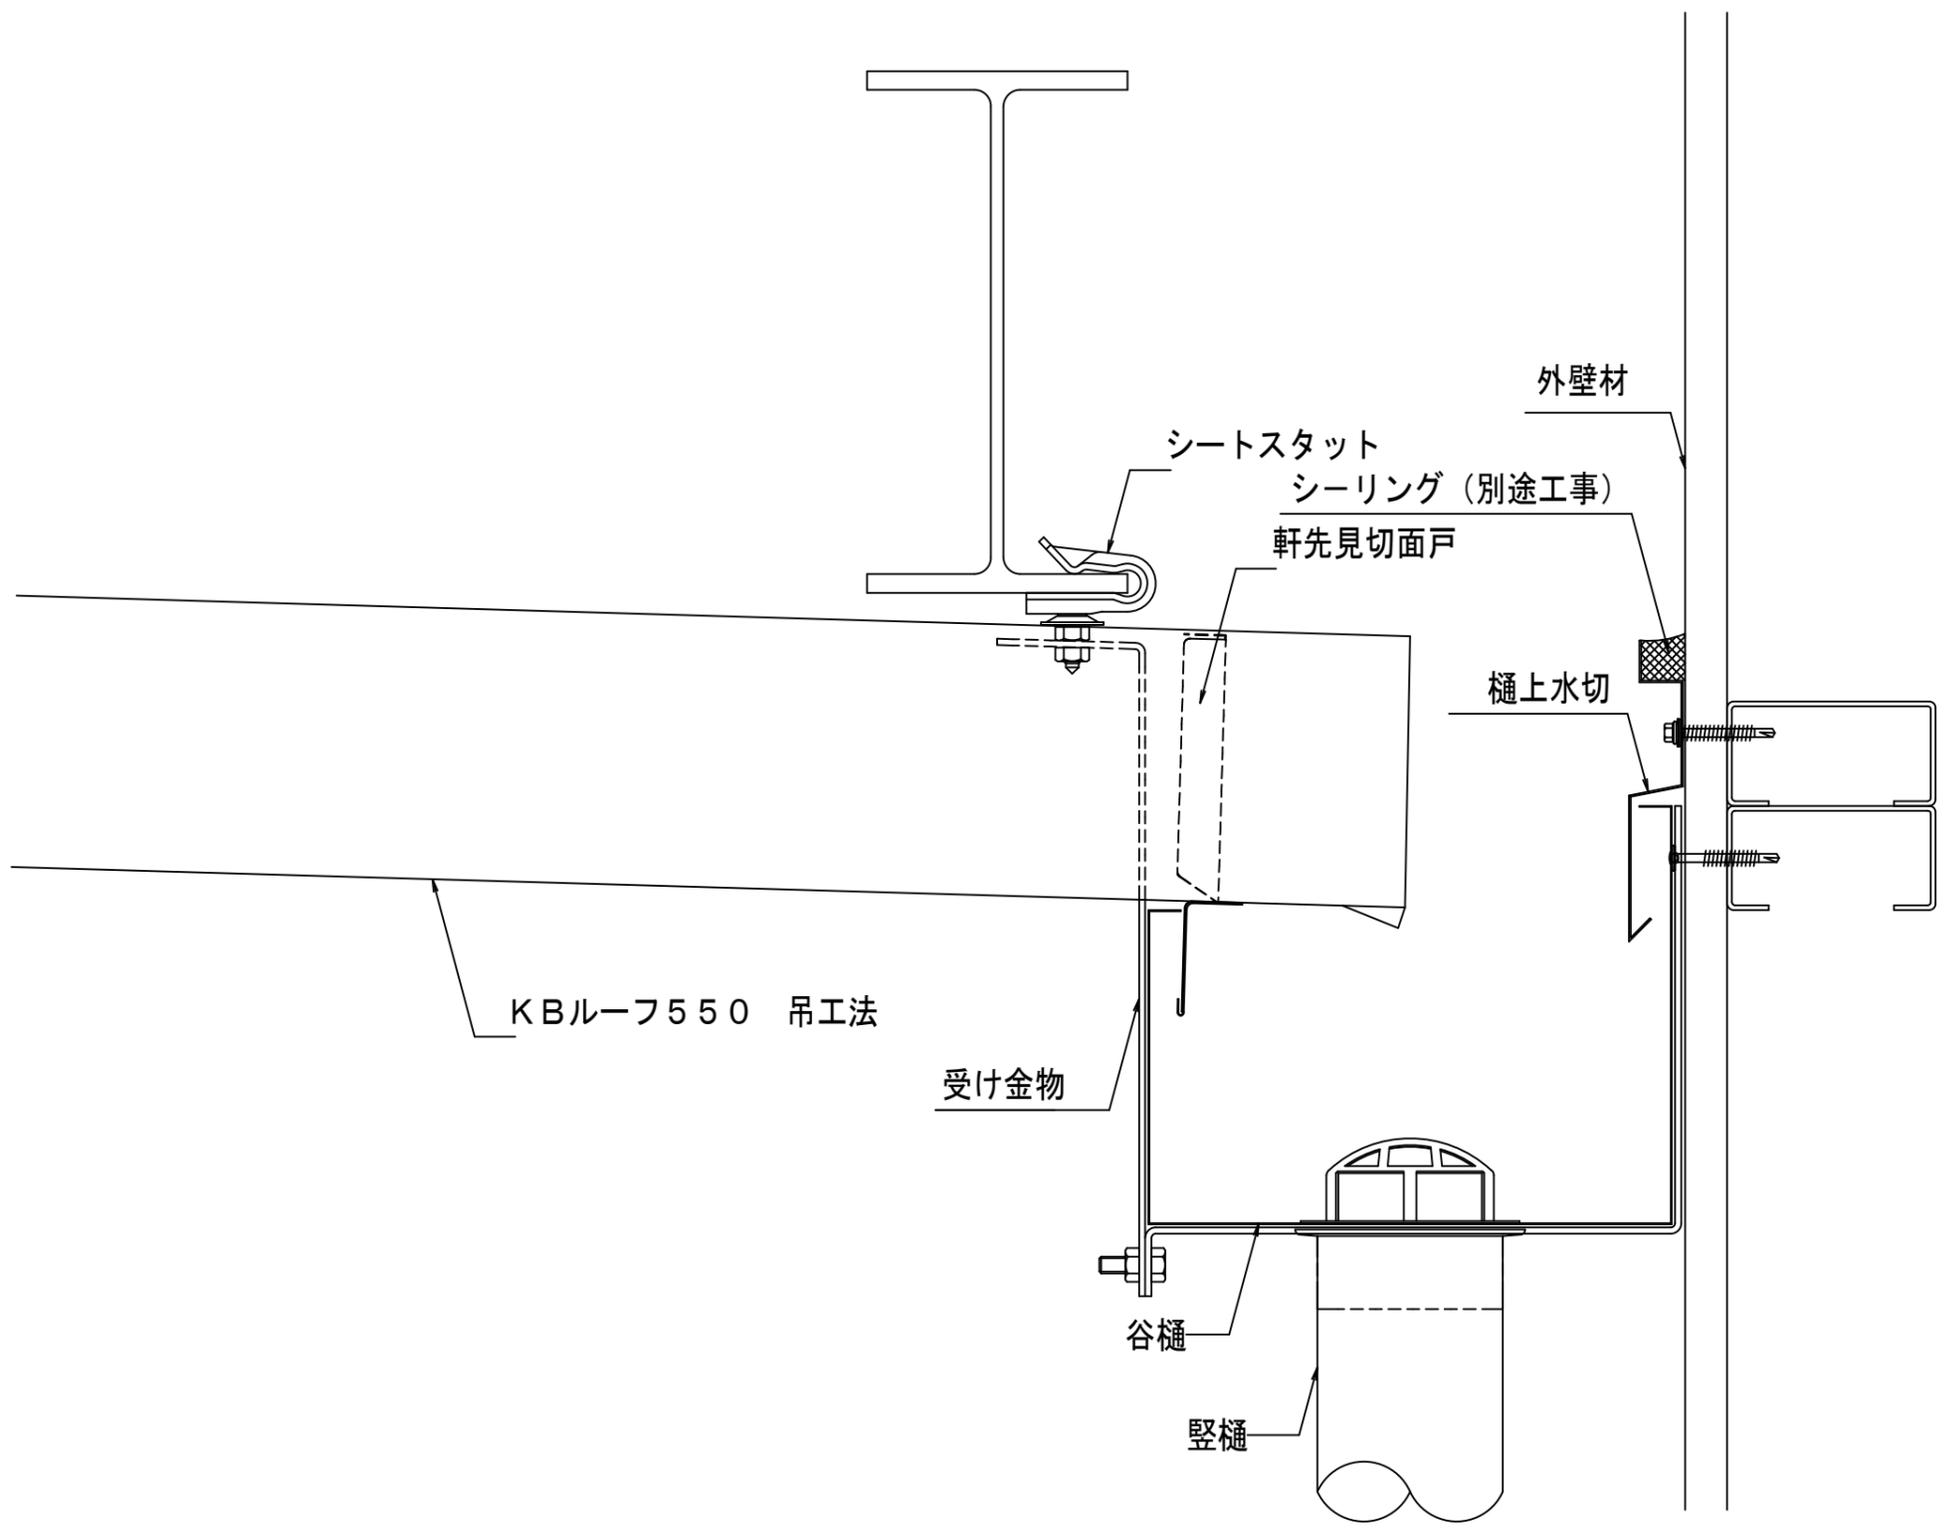

 株式会社協和	製	担	設	承	縮尺	工事名称 図面名 谷樋納め 詳細図	No.
					A-3 1/3		
					年月日		

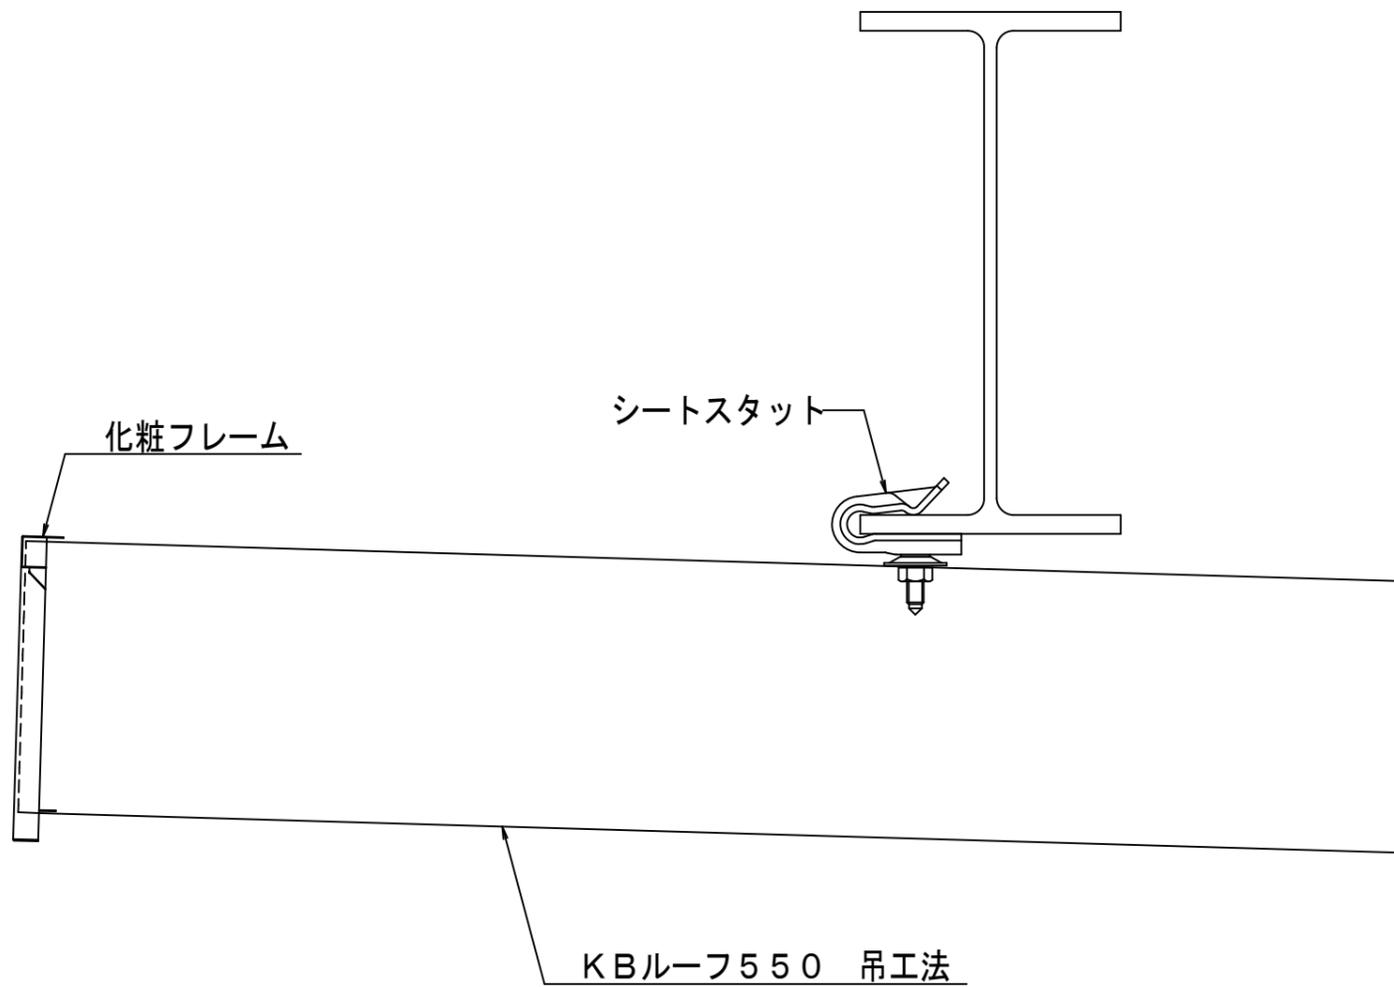

株式会社協和

製 図 担 当 設 計 承 認

縮尺

A-3 1/3


工事名称

No.

年月日

図面名
水上納め 詳細図

KBR550-008

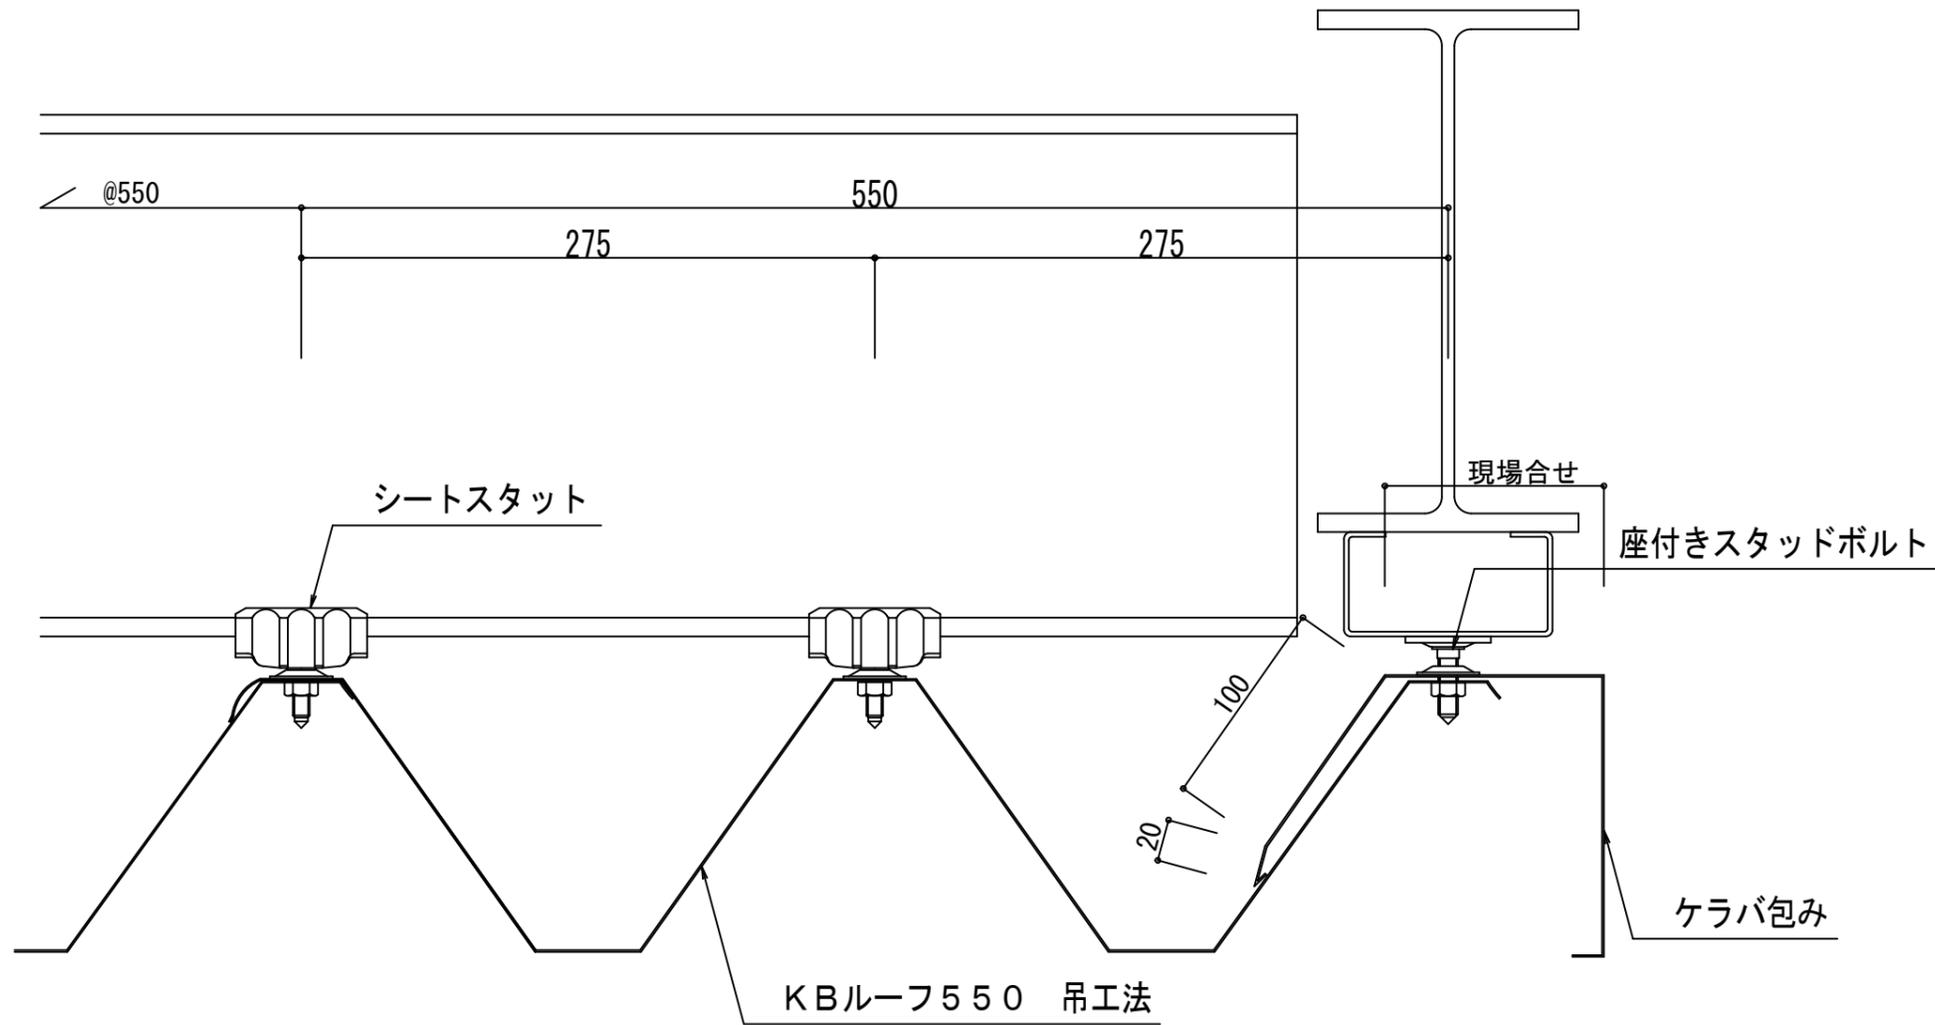

株式会社協和

製図 担当 設計 承認

縮尺 A-3 1/3

工事名称

No.

年月日

図面名
ケラバ納め 詳細図

KBR550-009